

éléments en rouge à supprimer




SHARP CENTER CAFETERIA	plan n°	01	DCE	A
	date	18/08/23	échelle	-/-e
PLAN 3D EXISTANT & DEMOLITION				

RECAPITULATIF DES SURFACES

ZONE DE REPOS	9.4m ²
CAFETERIA	20m ²
SAS SANITAIRES	5.7m ²
ENTRETIEN	0.4m ²
WC	1.7m ²
DOUCHE	2m ²
WC PMR	2.8m ²

TOTAL 42m²

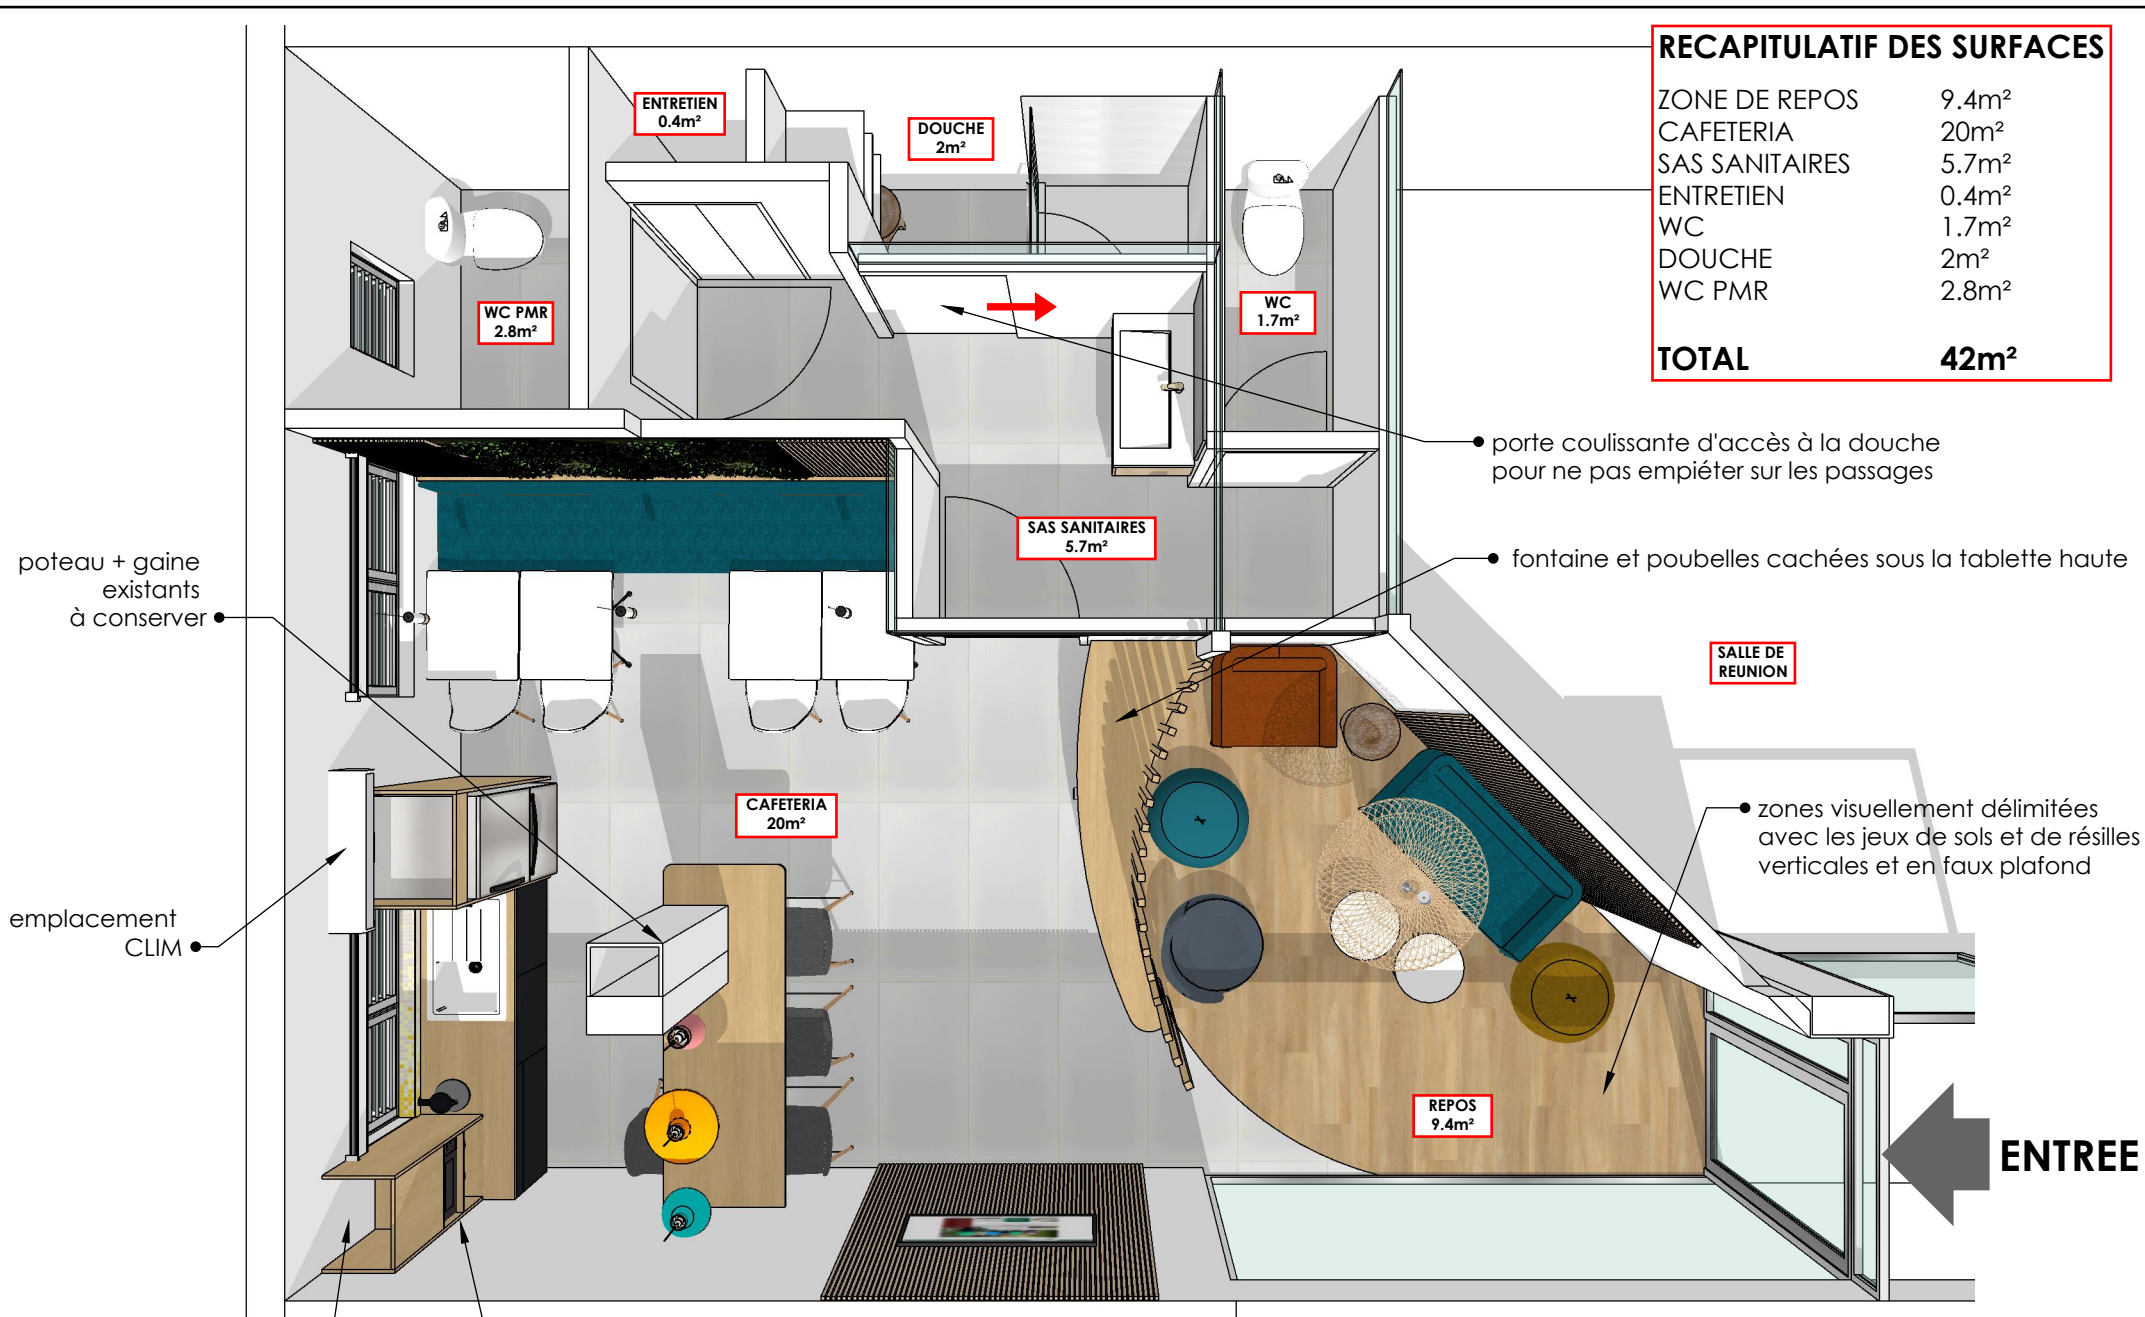

poteau + gaine existants à conserver

emplacement CLIM

placard pour chauffe-eau

proposition d'emplacement pour la kitchenette, à confirmer suivant les contraintes techniques

porte coulissante d'accès à la douche pour ne pas empiéter sur les passages

fontaine et poubelles cachées sous la tablette haute

SALLE DE REUNION

zones visuellement délimitées avec les jeux de sols et de résilles verticales et en faux plafond

ENTREE




**SHARP CENTER
CAFETERIA**

PROPOSITION PLAN V1


plan n°	02	DCE	A
date	18/08/23	échelle	-/-e

confirmer si possible
de mettre le meuble
vasque à cet endroit
suivant les contraintes
des réseaux

placard entretien

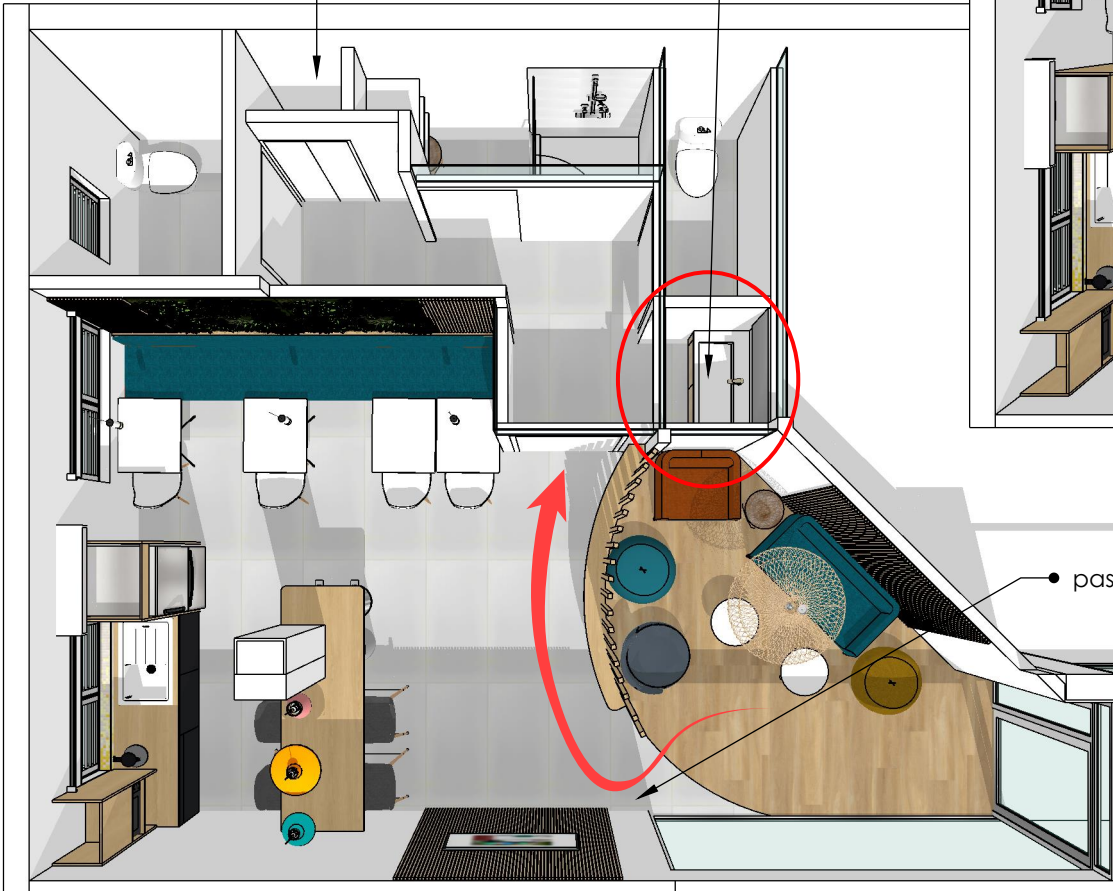

VERSION 2

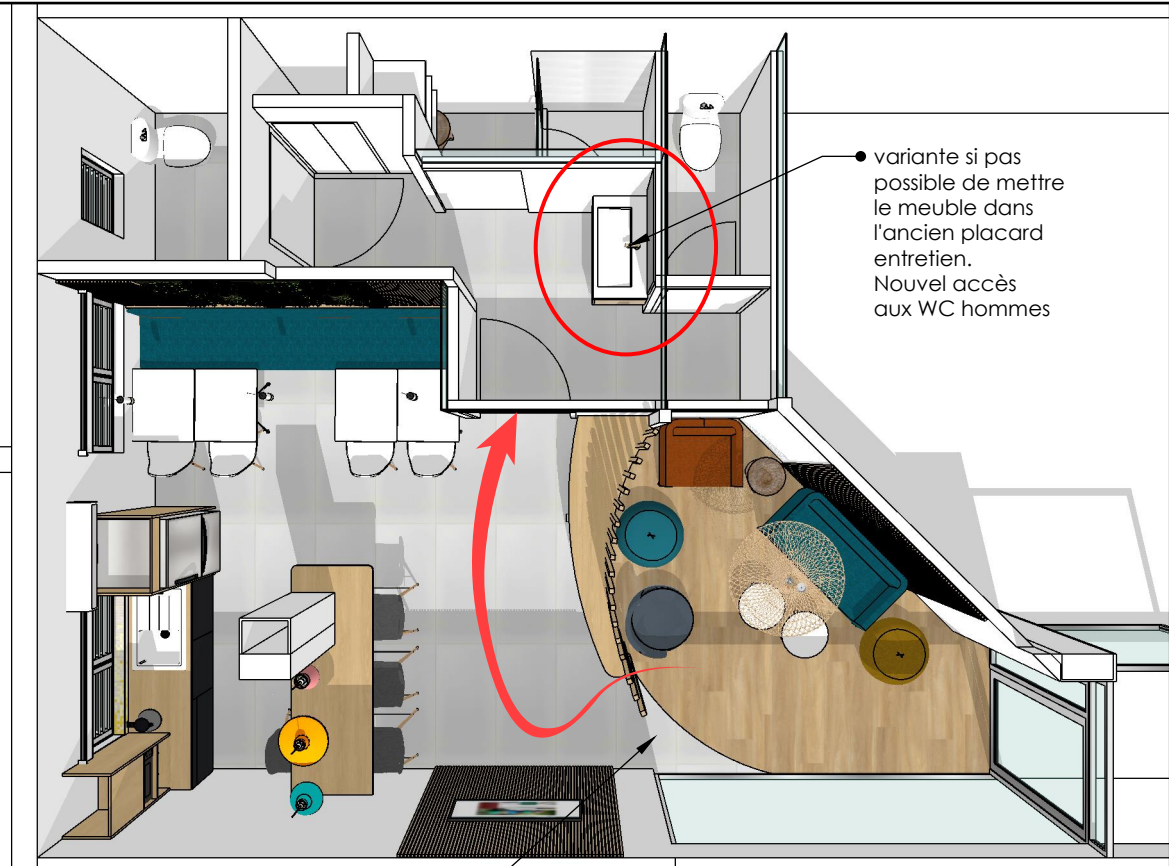

variante si pas
possible de mettre
le meuble dans
l'ancien placard
entretien.
Nouvel accès
aux WC hommes

VERSION 1

passage 1,10m

Proposer
l'emplacement le
plus adapté pour
la CLIM



SHARP CENTER
CAFETERIA
PROPOSITION PLAN V1 - VARIANTES
MOBILIER

plan n°

03

DCE A

date

18/08/23

échelle

-/-e

placard pour
chauffe-eau

tablette plus profonde avec poubelles
et fontaines cachées dessous



**COUPE
VERSION 1**

porte vers sanitaires

résilles acoustiques



**COUPE
VERSIONS 2**

poubelles et fontaine cachées
sous cette tablette

tablette fine car peu de
passage vers les sanitaires



**SHARP CENTER
CAFETERIA**

COUPES V1 & V2

plan n°
05

DCE A

date
18/08/23

échelle
-/-e



**SHARP CENTER
CAFETERIA**


VUES VERSION 1

plan n°
06

DCE A

date
18/08/23

échelle
-/-e

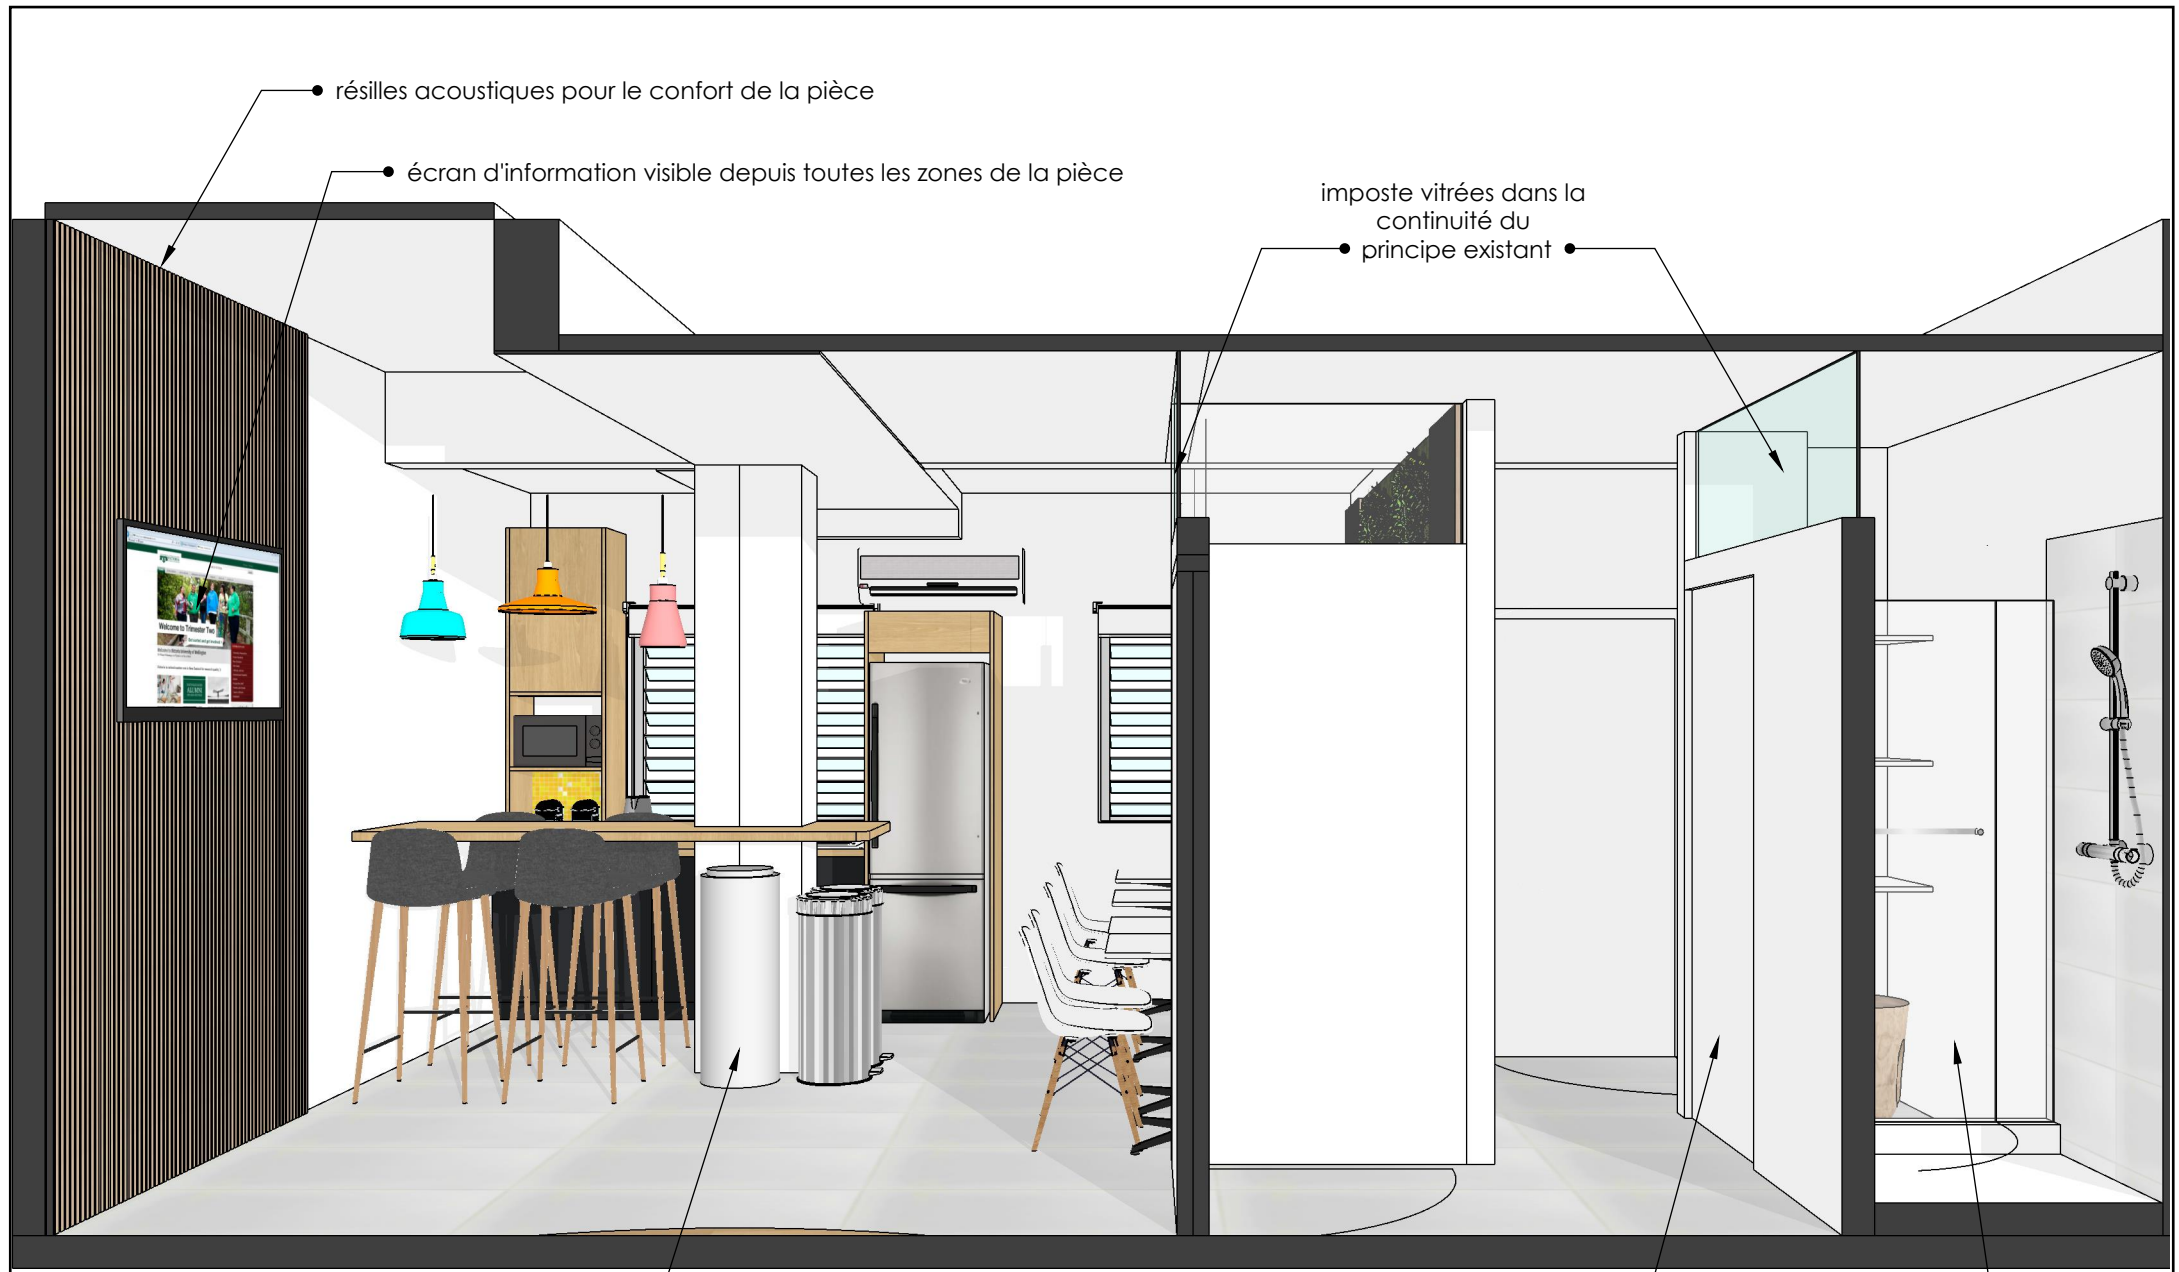

• résilles acoustiques pour le confort de la pièce

• écran d'information visible depuis toutes les zones de la pièce

imposte vitrées dans la continuité du principe existant •

fontaine et poubelles cachées sous cette tablette pour la version 2 •

porte coulissante à galandage pour ne pas gêner le passage •

• porte vitrée



SHARP CENTER
CAFETERIA

plan n° **07 DCE A**

VERSION 2 COUPE TRANSVERSALE

date **18/08/23** échelle **-/-e**

PANNEAUX/RESILLES ACOUSTIQUES

Derrière canapé salon = 5.2m²

Derrière TV = 5.6m²

Derrière banquette :


- soit 2 panneaux résilles de Ht 180cm

- soit toute la surface de panneaux colorés acoustiques :


. version 1 = 5,6m²

. version 2 = 6,4m²

PLAN VERSION 1

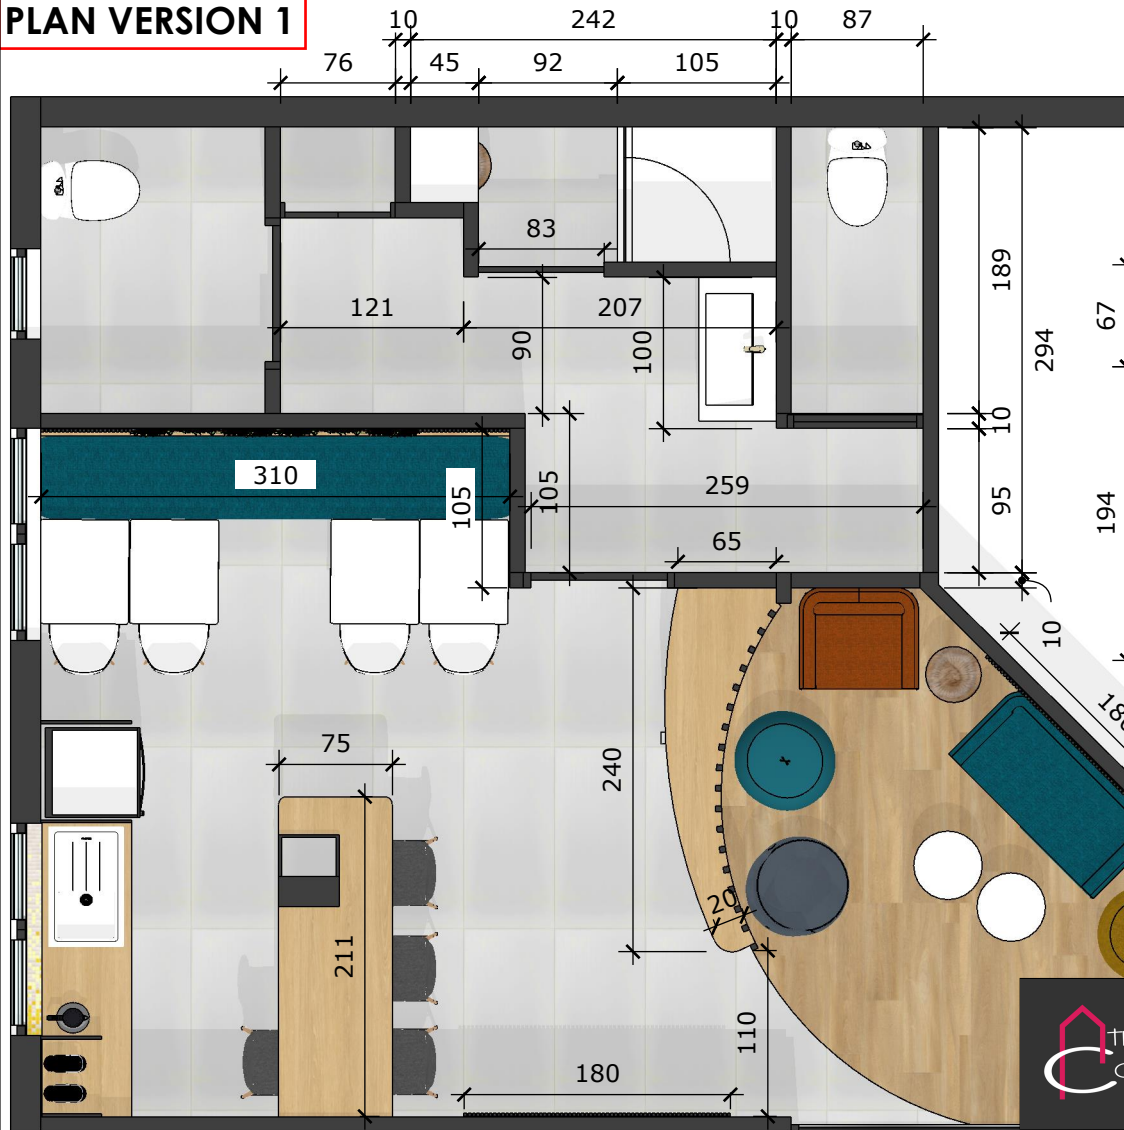

PLAN VERSION 2

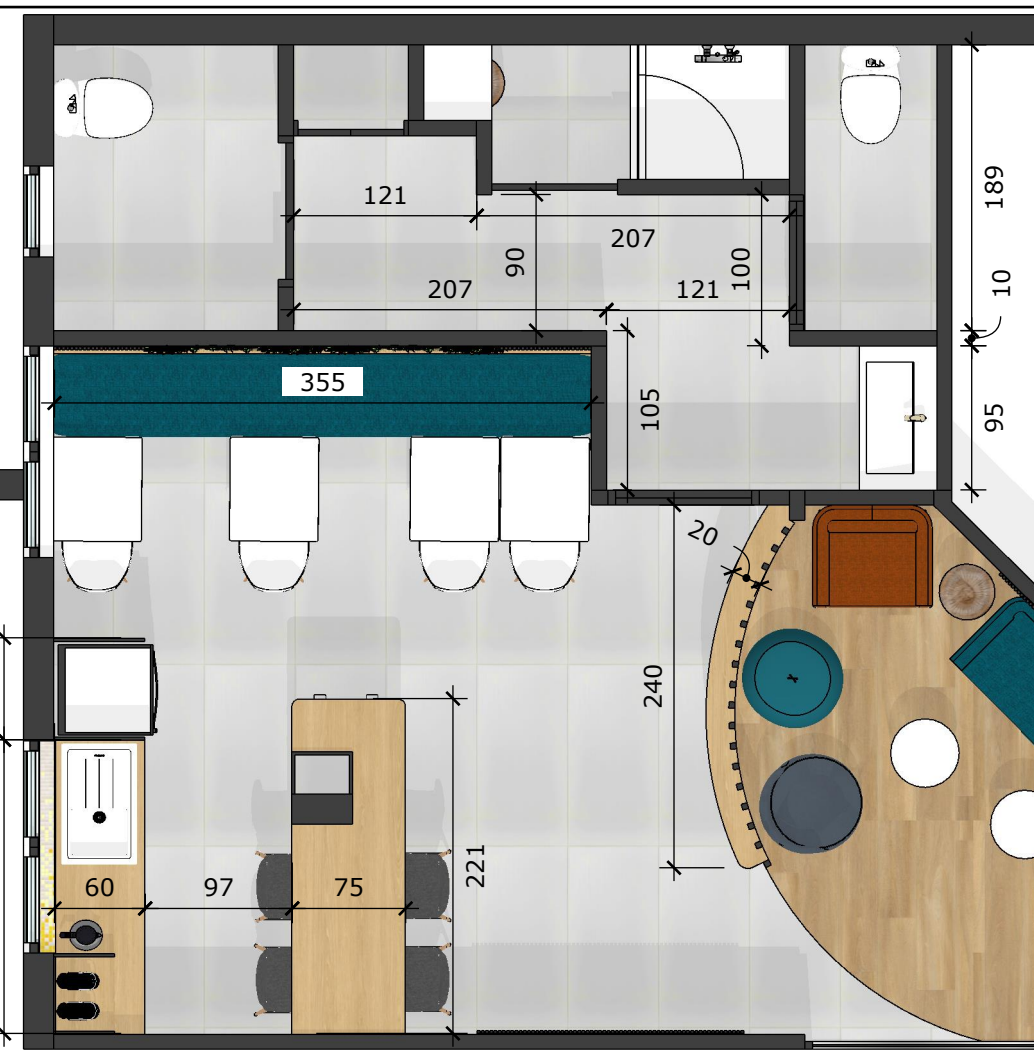

SOL SOUPLE
- GRIS (hors WC PMR et WC mixte) = 32m²
- BOIS = 9.7m²



SHARP CENTER	plan n°	08	DCE	A
CAFETERIA	date	18/08/23		échelle
PLANS 2D				1/50e